

PLAN DE ÎNCADRARE ÎN ZONĂ SCARA 1/5000



LEGENDA:





ZONA DE AMPLASARE A AMENAJĂRILOR PROPUSE


Sat Botoșanița Mare, Com. Calafindești, Jud. Suceava



				Conducător arhitect cu arșpe de semnătură			
S.C. ALF PROIECT CONSTRUCT S.R.L. Str. Drumul Livezii, Nr. 11, Oraș LITENI, jud. SUCEAVA CIF 37391722, J33/584/2017						Beneficiar: COMUNA CALAFINDEȘTI Proiect: Amenajare parc public și loc de joacă	Proiect nr. 516/2019 Faza D.T.A.C. + P.Th. Planșa nr.
Șef Proiect:	Ing. A.FLORESCU		Scara:	Localizare: Sat Botoșănița Mare, Com. Calafindești, Jud. Suceava Planșa: PLAN DE ÎNCADRARE ÎN ZONĂ		01	
Pr.arhitectură:	C.Arh. R. CAPRĂ		1:5000				
Pr.structură:	Ing. A.FLORESCU		Data:				
Desenat:	Ing. A.FLORESCU		Octombrie 2019				

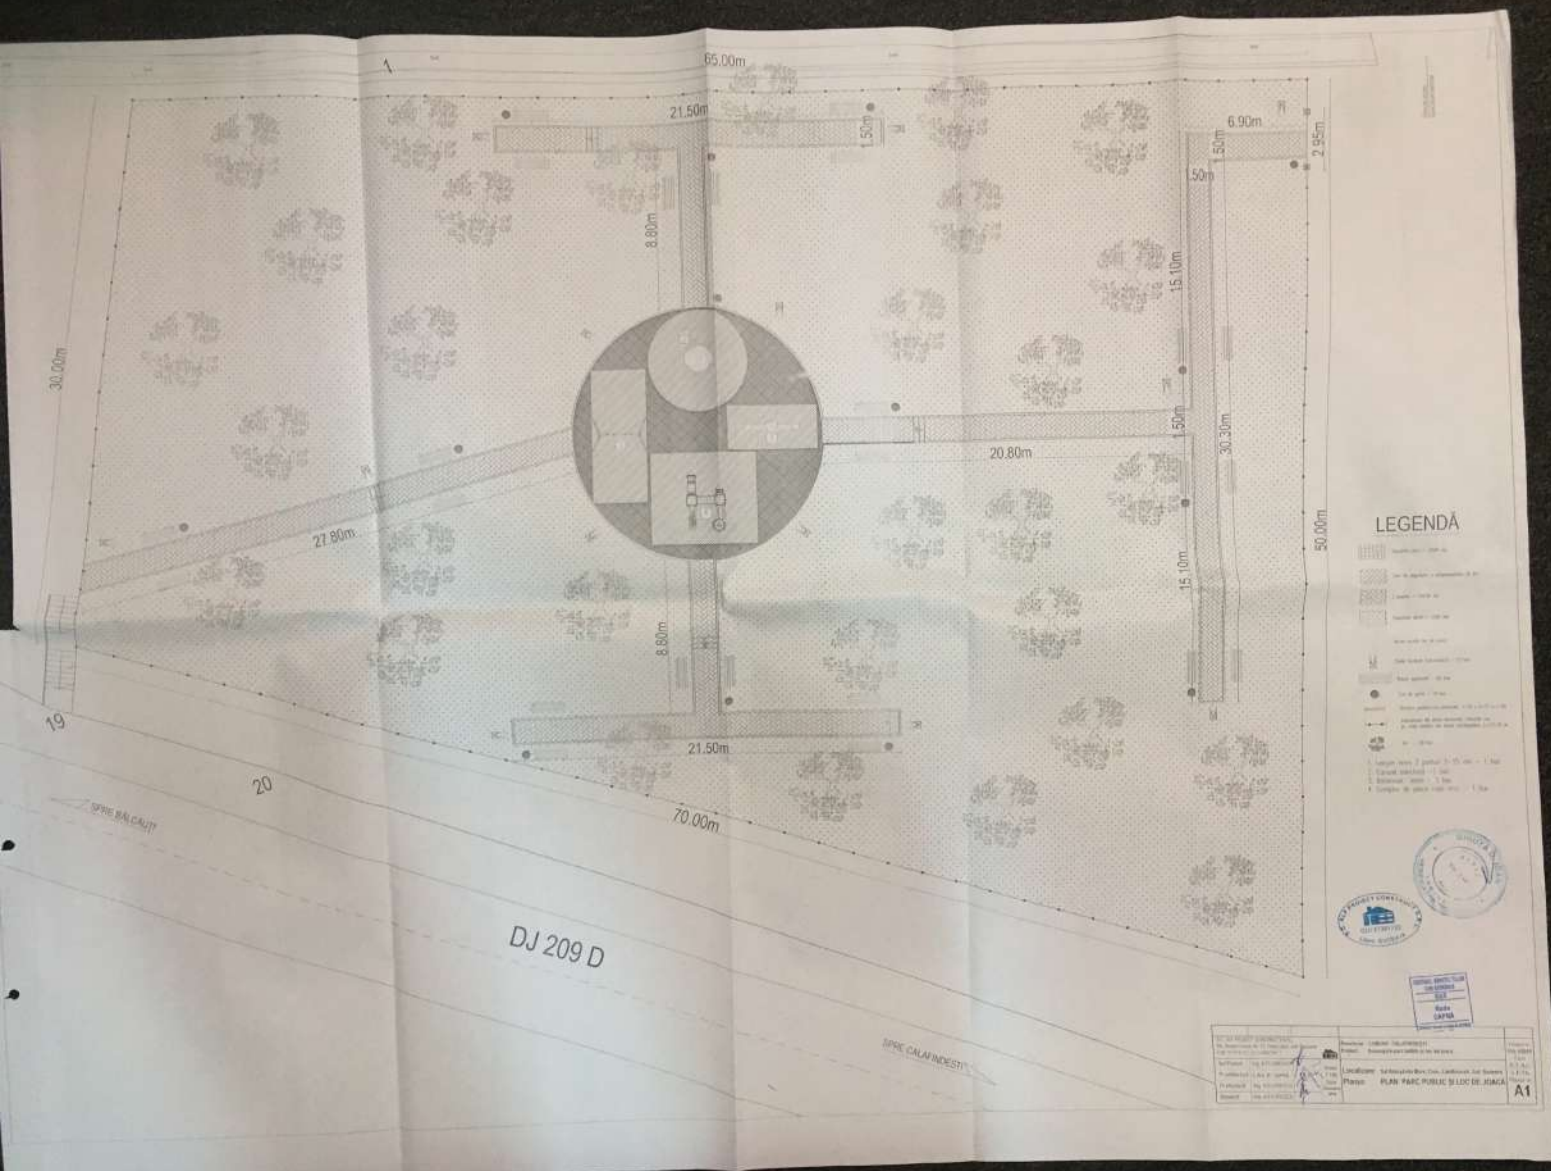

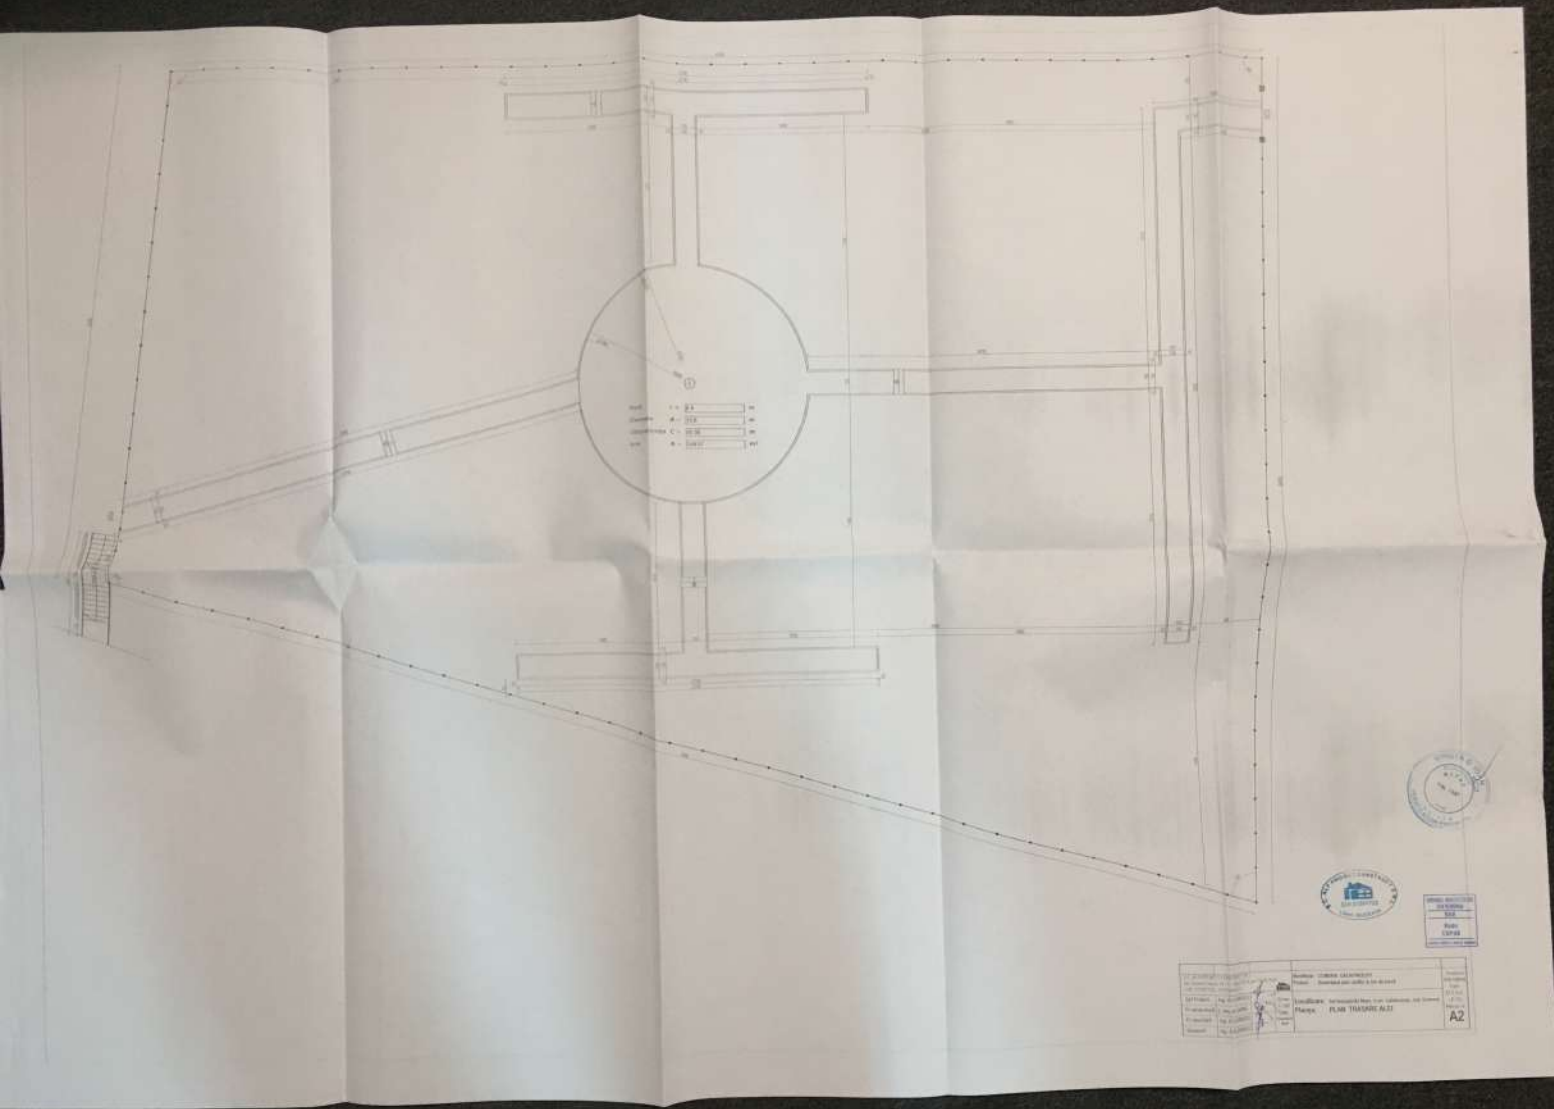


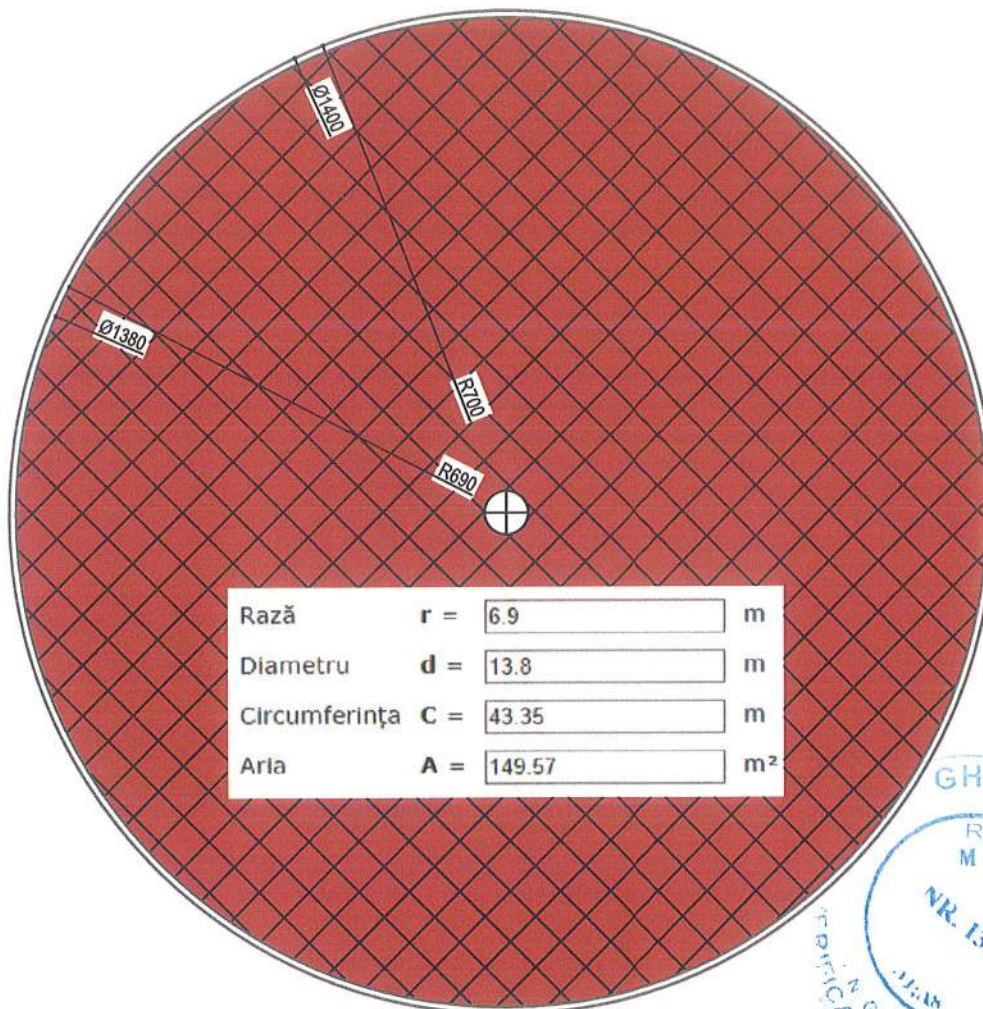


LEGENDA:

 Suprafata de siguranta

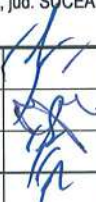

S.C. ALF PROIECT CONSTRUCT S.R.L. Str. Drumul Livezii, Nr. 11, Oraș LITENI, jud. SUCEAVA CIF 37391722, J33/584/2017			Beneficiar: COMUNA CALAFINDEȘTI Proiect: Amenajare parc public și loc de joacă		Proiect nr. 516-1/2019 Faza D.T.A.C. +P.Th. Planșa nr. A5
Șef Proiect:	Ing. A.FLORESCU		Scara:	Localizare: Sat Botoșanița Mare, Com. Calafindești, Jud. Suceava	
Pr.arhitectură:	C.Arh. R. CAPRĂ		1:100	Obiect: Loc de joacă	
Pr.structură:	Ing. A.FLORESCU		Data:	Planșa: PLAN SUPRAFEȚE	
Desenat:	Ing. A.FLORESCU		Octombrie 2019		

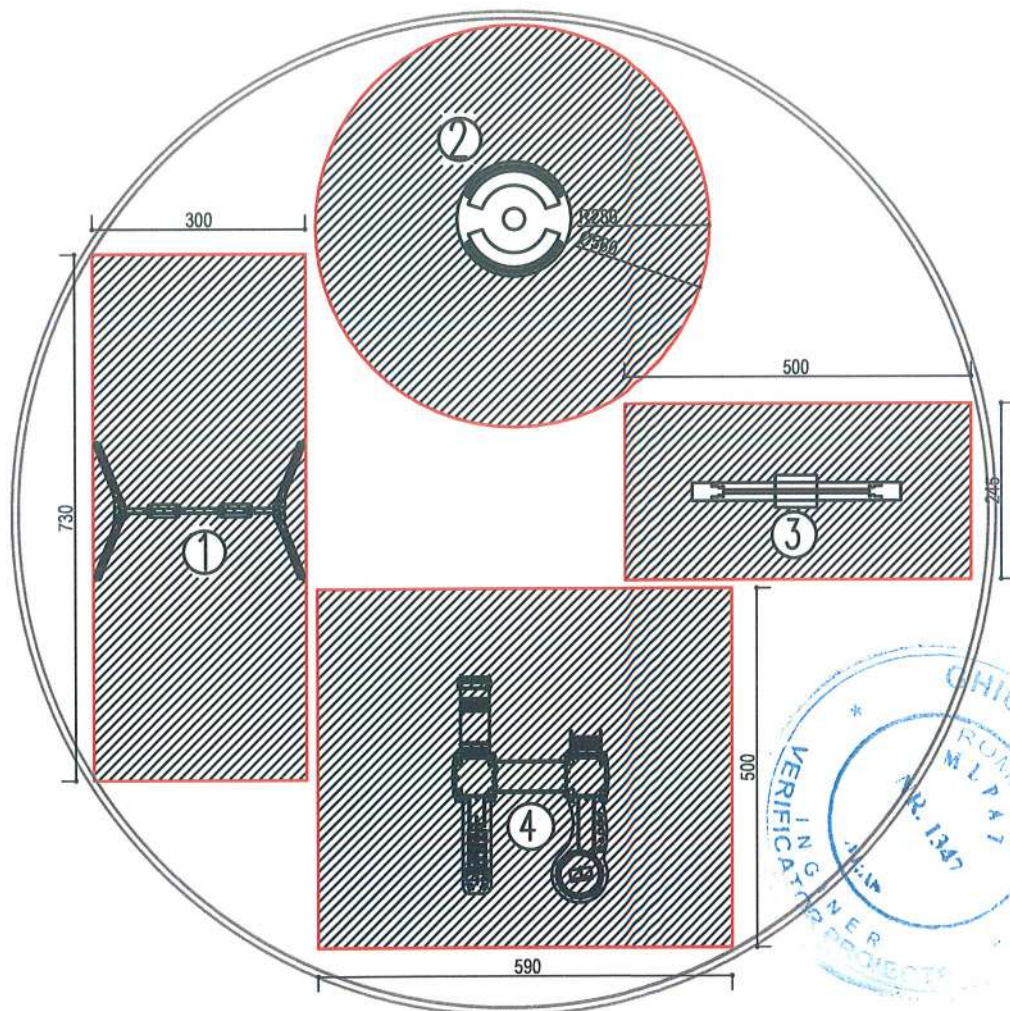


LEGENDA:

- Suprafata de siguranta
- 1. Leagan lemn 2 posturi 2-15 ani - 1 buc
- 2. Carusel bancheta -1 buc
- 3. Balansoar lemn - 1 buc
- 4. Complex de joaca copii mici - 1 buc




S.C. ALF PROIECT CONSTRUCT S.R.L. Str. Drumul Livezii, Nr. 11, Oraş LITENI, jud. SUCEAVA CIF 37391722, J33/584/2017			Beneficiar: COMUNA CALAFINDEŞTI Proiect: Amenajare parc public şi loc de joacă		Proiect nr. 516-1/2019 Faza D.T.A.C. +P.Th. Planşa nr. A6
Şef Proiect:	Ing. A.FLORESCU		Scara:	Localizare: Sat Botoşaniţa Mare, Com. Calafindeşti, Jud. Suceava	
Pr.arhitectură:	C.Arh. R. CAPRĂ		1:100	Obiect: Loc de joacă	
Pr.structură:	Ing. A.FLORESCU		Data:	Planşa: PLAN POZIŢIONARE ECHIPAMENTE DE JOACĂ	
Desenat:	Ing. A.FLORESCU		Octombrie 2019	SUPRAFEŢE DE SIGURANŢĂ	

VEDERE CU POZITIONAREA PUNCTELOR DE FIXARE

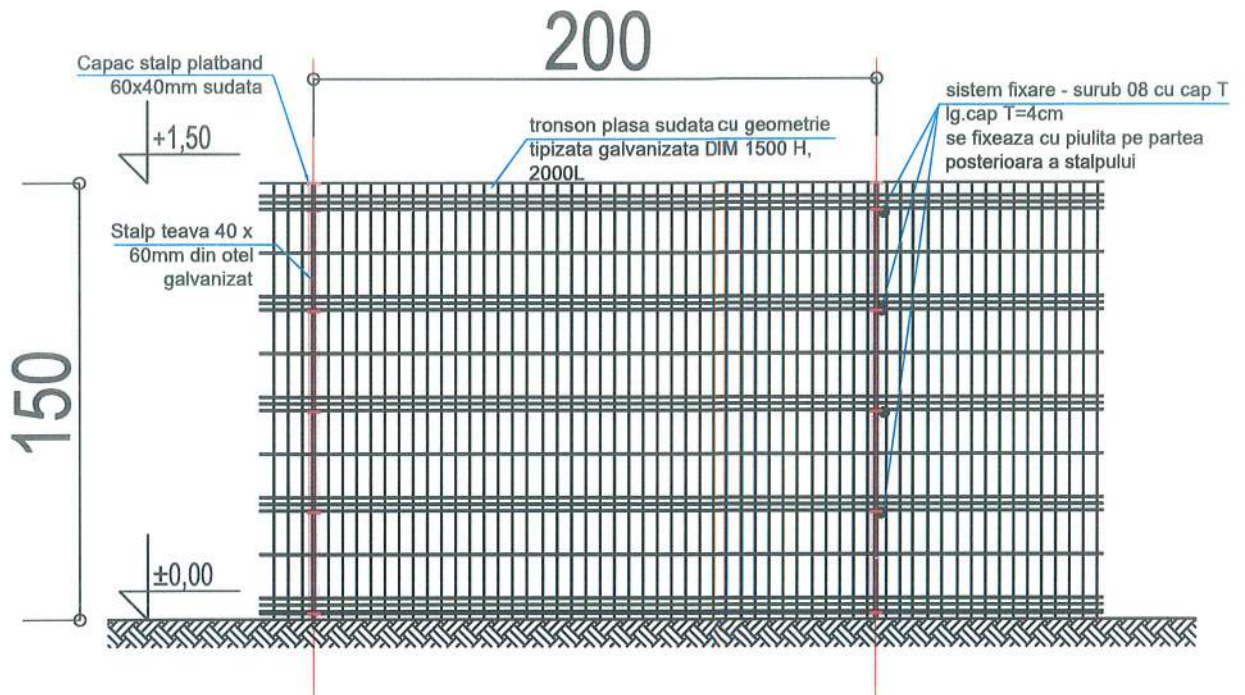


SECȚIUNE TRANSVERSALĂ

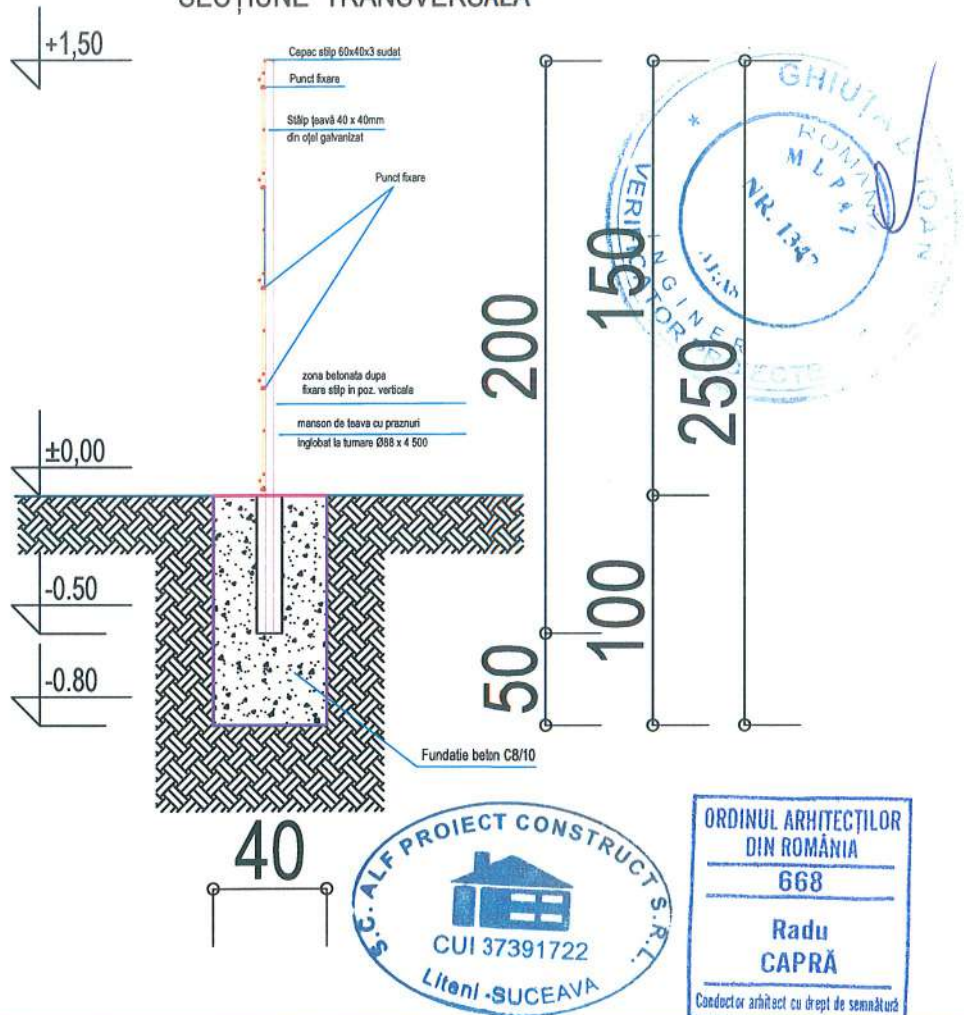


S.C. ALF PROIECT CONSTRUCT S.R.L. Str. Drumul Livezii, Nr. 11, Oraș LITENI, jud. SUCEAVA CIF 37391722, J33/584/2017						Beneficiar: COMUNA CALAFINDEȘTI Proiect: Amenajare parc public și loc de joacă		Proiect nr. 516-1/2019 Faza D.T.A.C. +P.Th. Planșa nr. A7
Șef Proiect:	Ing. A.FLORESCU	 Scara: 1:25 Data: Octombrie 2019		Localizare: Sal Botoșănița Mare, Com. Calafindești, Jud. Suceava				
Pr.arhitectură:	C.Arh. R. CAPRĂ			Obiect: Împrejmuire				
Pr.structură:	Ing. A.FLORESCU			Planșa: VEDERE / SECȚIUNE TRANSVERSALĂ				
Desenat:	Ing. A.FLORESCU							


SECȚIUNE CU POZITIONAREA PUNCTELOR DE FIXARE
SCARA 1 : 25

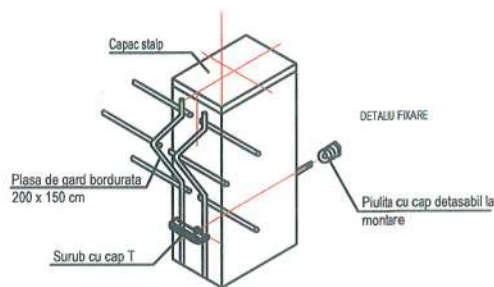

DETALIU MONTAJ
VEDERE DE SUS

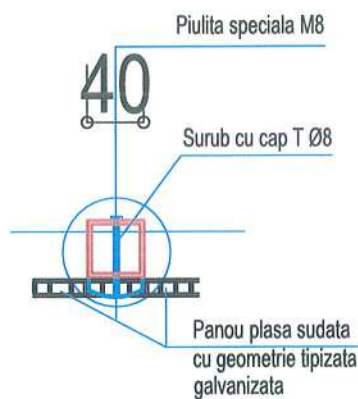

DETALIU FUNDATII, AMPLASARE MONTANTI SI PLASE

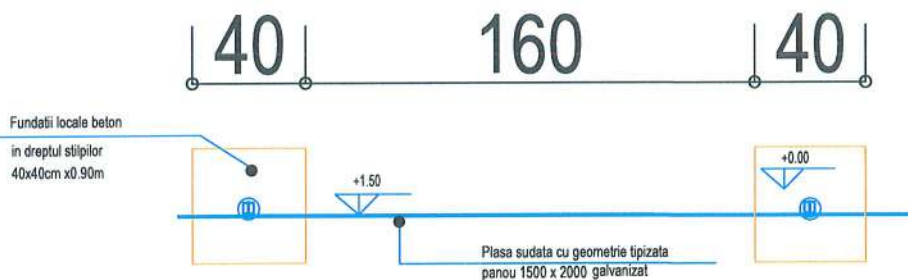

S.C. ALF PROIECT CONSTRUCT S.R.L. Str. Drumul Livezii, Nr. 11, Oraș LITENI, jud. SUCEAVA CIF 37391722, J33/584/2017						Beneficiar: COMUNA CALAFINDEȘTI Proiect: Amenajare parc public și loc de joacă		Proiect nr. 516-1/2019 Faza D.T.A.C. +P.Th. Planșa nr. A8
Șef Proiect:	Ing. A.FLORESCU			Scara: 1:25 Data: Octombrie 2019	Localizare: Sat Botoșănița Mare, Com. Calafindești, Jud. Suceava			
Pr.arhitectură:	C.Arh. R. CAPRĂ				Obiect: Împrejmuire			
Pr.structură:	Ing. A.FLORESCU				Planșa: DETALII DE EXECUȚIE			
Desenat:	Ing. A.FLORESCU							




S.C. ALF PROIECT CONSTRUCT S.R.L. Str. Drumul Livezii, Nr. 11, Oraș LITENI, jud. SUCEAVA CIF 37391722, J33/584/2017				Proiect nr. 516-1/2019 Faza D.T.A.C. +P.Th. Planșa nr. A9
		Beneficiar: COMUNA CALAFINDEȘTI Proiect: Amenajare parc public și loc de joacă		
Șef Proiect:	Ing. A.FLORESCU	Scara: 1:100 Data: Octombrie 2019	Localizare: Sat Botoșănița Mare, Com. Calafindești, Jud. Suceava Planșa: PERSPECTIVA 1	
Pr.arhitectură:	C.Arh. R. CAPRĂ			
Pr.structură:	Ing. A.FLORESCU			
Desenat:	Ing. A.FLORESCU			



S.C. ALF PROIECT CONSTRUCT S.R.L. Str. Drumul Livezii, Nr. 11, Oraș LITENI, jud. SUCEAVA CIF 37391722, J33/584/2017					
Beneficiar: COMUNA CALAFINDEȘTI Proiect: Amenajare parc public și loc de joacă					Proiect nr. 516-1/2019 Faza D.T.A.C. +P.Th. Planșa nr. A10
Șef Proiect:	Ing. A.FLORESCU	 Scara: 1:100 Data: Octombrie 2019	Localizare: Sat Botoșănița Mare, Com. Calafindești, Jud. Suceava Planșa: PERSPECTIVA 2		
Pr.arhitectură:	C.Arh. R. CAPRĂ				
Pr.structură:	Ing. A.FLORESCU				
Desenat:	Ing. A.FLORESCU				



					PROIECT DE AMENAJARE ARII DE PARC PUBLIC		
S.C. ALF PROIECT CONSTRUCT S.R.L. Str. Drumul Livezii, Nr. 11, Oraș LITENI, jud. SUCEAVA CIF 37391722, J33/584/2017					Beneficiar: COMUNA CALAFINDEȘTI Proiect: Amenajare parc public și loc de joacă		Proiect nr. 516-1/2019 Faza D.T.A.C. +P.Th. Planșa nr. A11
Șef Proiect:	Ing. A.FLORESCU		Scara: 1:100 Data: Octombrie 2019	Localizare: Sat Botoșănița Mare, Com. Calafindești, Jud. Suceava Planșa: PERSPECTIVA 3			
Pr.arhitectură:	C.Arh. R. CAPRĂ						
Pr.structură:	Ing. A.FLORESCU						
Desenat:	Ing. A.FLORESCU						

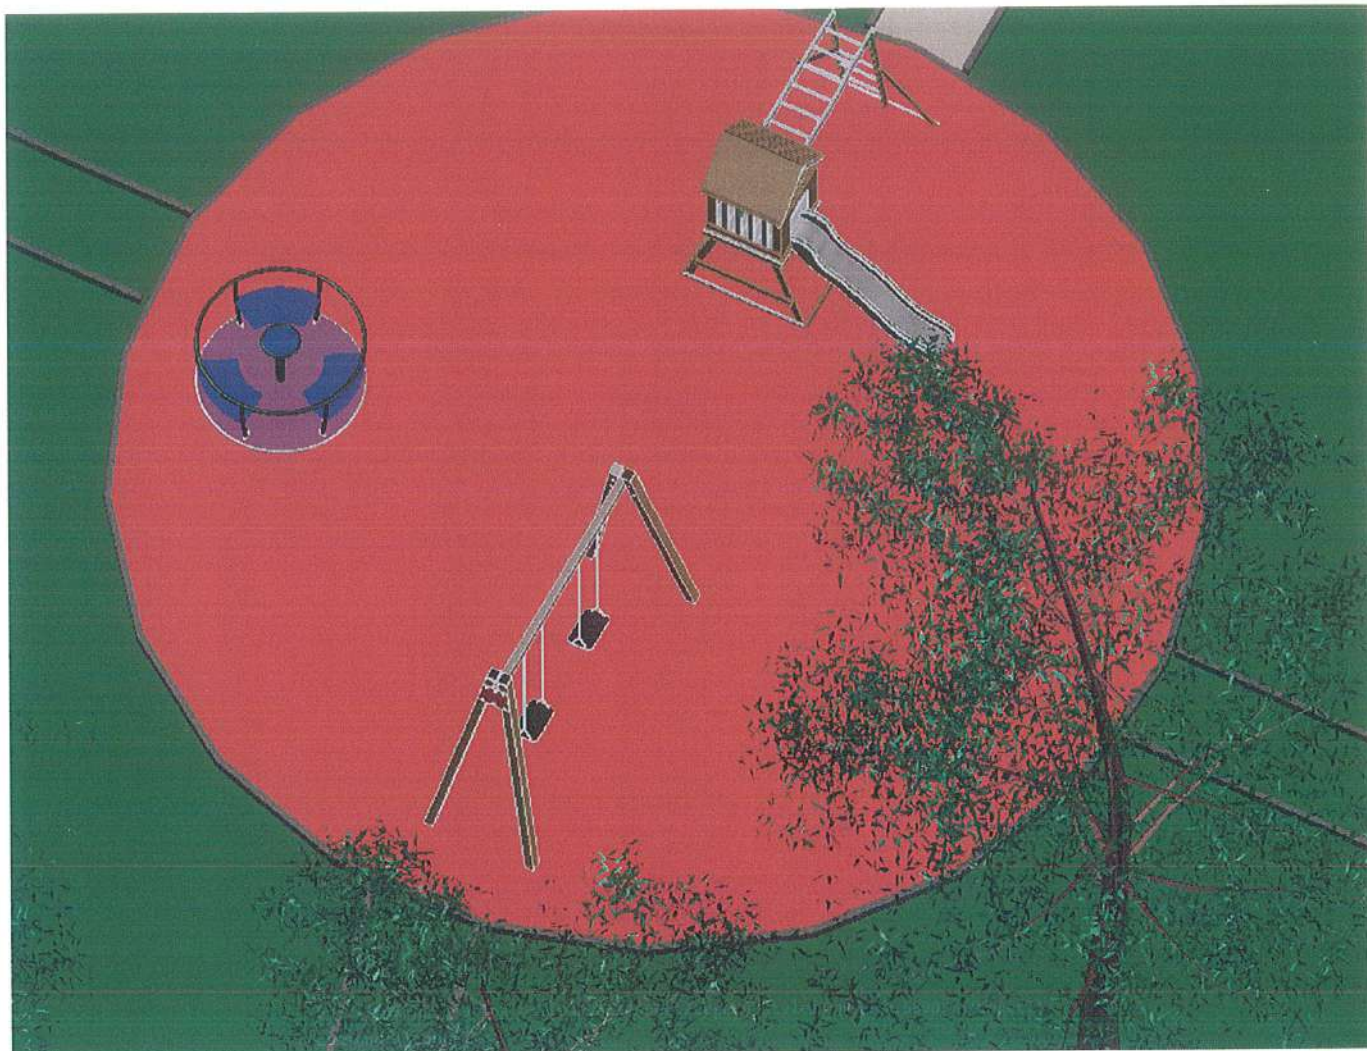

				Conducător arhitect cu drept de semnătură				
S.C. ALF PROIECT CONSTRUCT S.R.L. Str. Drumul Livezii, Nr. 11, Oraș LITENI, jud. SUCEAVA CIF 37391722, J33/584/2017						Beneficiar: COMUNA CALAFINDEȘTI Proiect: Amenajare parc public și loc de joacă		Proiect nr. 516-1/2019 Faza D.T.A.C. +P.Th. Planșa nr. A12
Șef Proiect:	Ing. A.FLORESCU			Scara: 1:100 Data: Octombrie 2019	Localizare: Sat Botoșănița Mare, Com. Calafindești, Jud. Suceava Planșa: PERSPECTIVA 4			
Pr.arhitectură:	C.Arh. R. CAPRĂ							
Pr.structură:	Ing. A.FLORESCU							
Desenat:	Ing. A.FLORESCU							